


1. STĀVA PLĀNA FRAGMENTS

1.stāva telpu eksplikācija		
Nr.	Telpas nosaukums pēc inventarizācijas lietas	Platība pēc inventarizācijas lietas, m ²
Skolas telpas / 12637		
1-43	Skolas telpas	1201.8
44	Dezinfekcija	10.8
45-46, A, C, E	Skolas telpas	62.2
1.stāva kopējā platība		1274.8

PAGRABSTĀVA PLĀNS

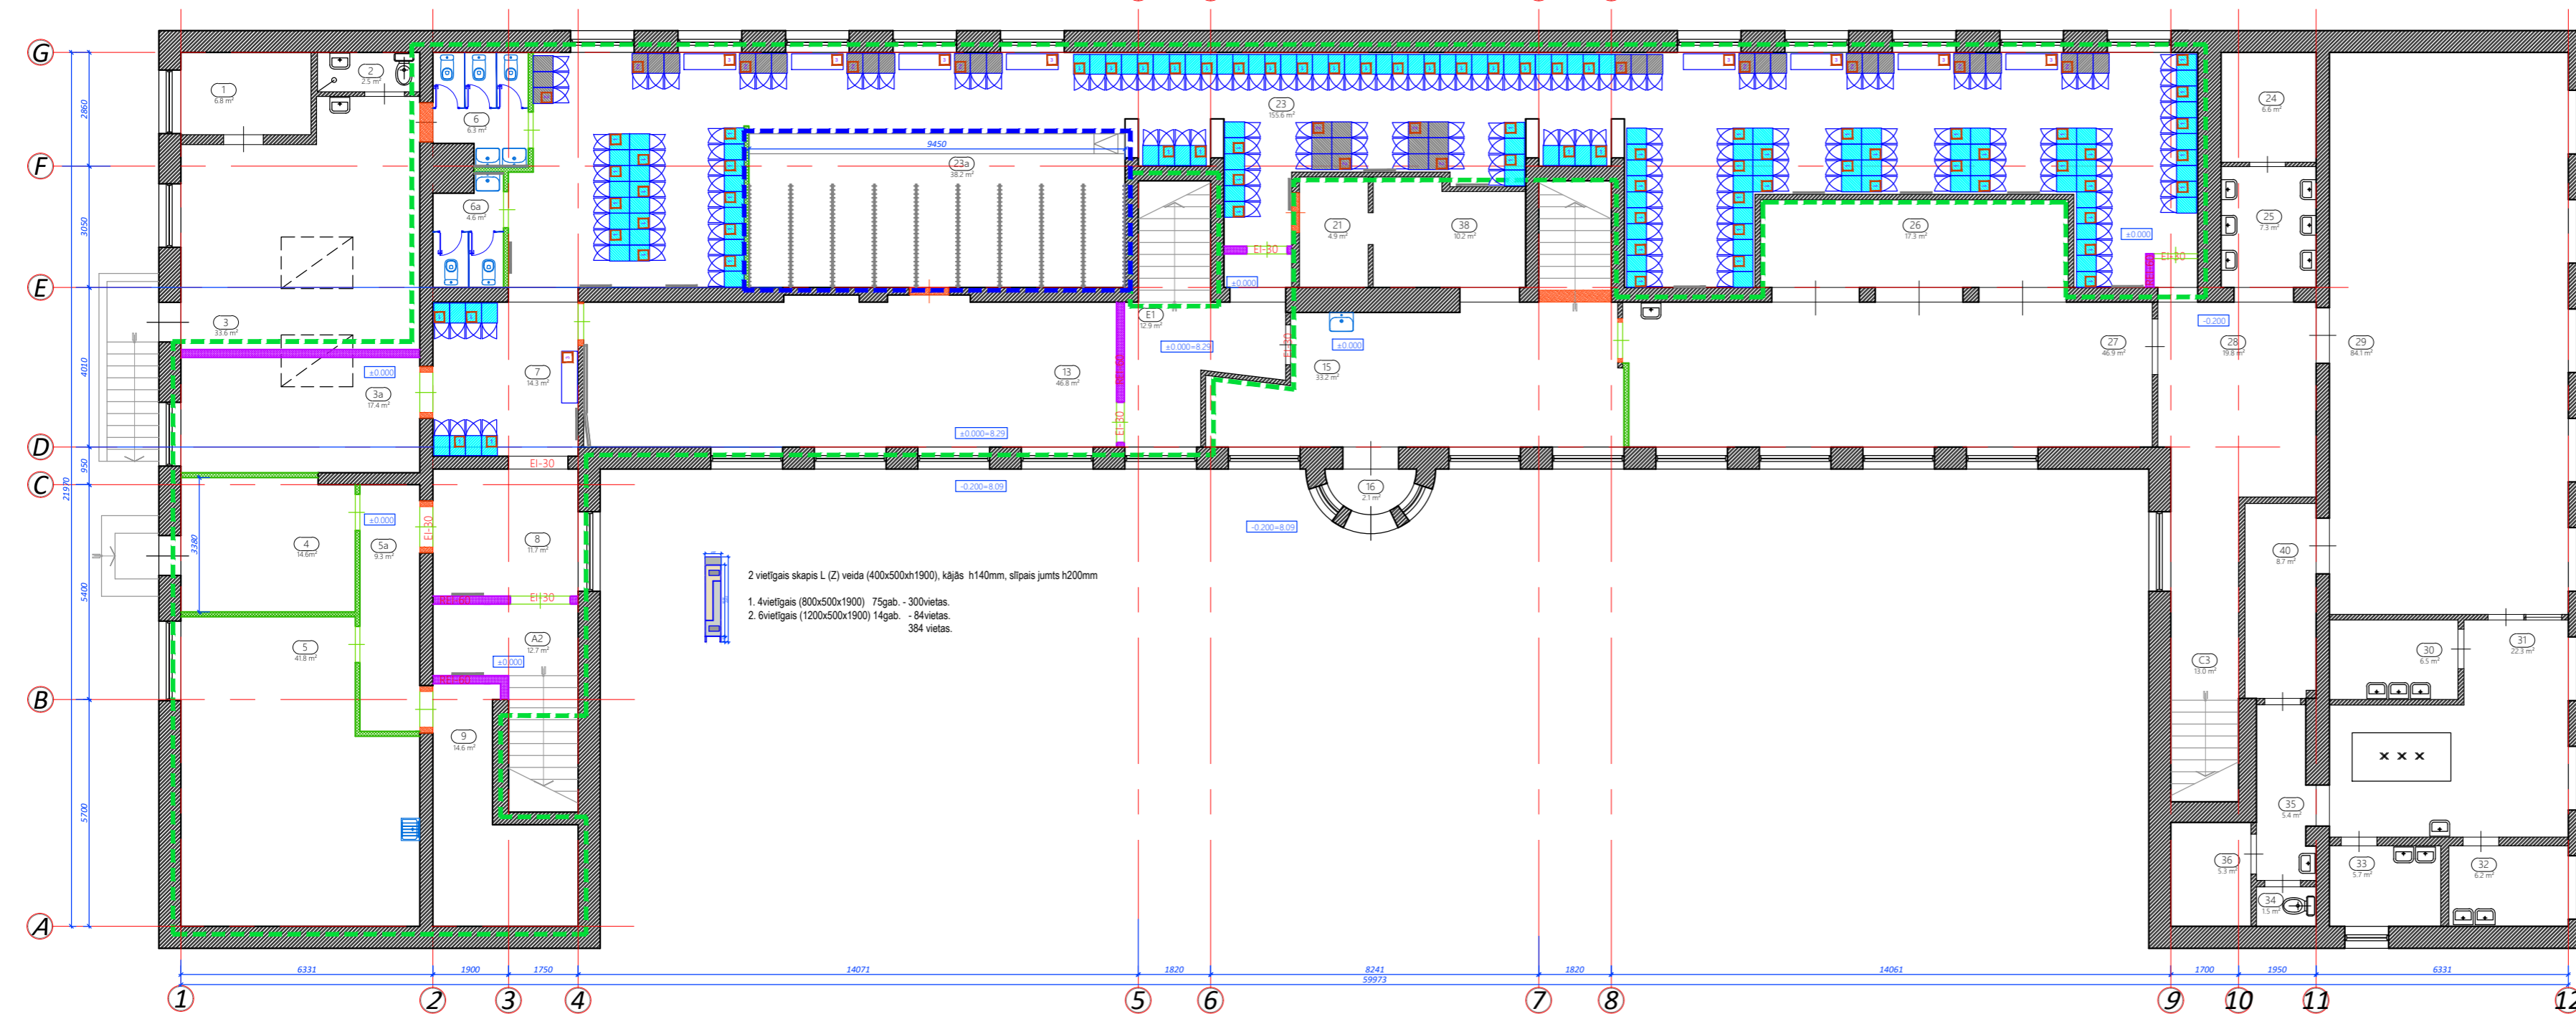

PAGRABSTĀVA TĒPU EKSPLIKĀCIJA					
Nr.	Telpas nosaukums pēc inventarizācijas lietas	Platība pēc inventarizācijas lietas, m ²	Telpu augstums pēc projekta, m	Telpas nosaukums pēc projekta	Platība pēc projekta, m ²
Skolas telpas / 12637					
1	Sammiecināšanas telpa	6.8	3	Sammiecināšanas telpa	6.8
2	Sammiecināšanas telpa	2.5	3	Tualete	2.5
3	Centrālā apkure	52.2	3	Sabūvniecība	33.6
3a				Palīgelpa	17.4
4	Centrālā apkure	3.5	3	Palīgelpa	14.6
5	Centrālā apkure	63.9	3	Palīgelpa	41.8
5a				Galerijs	9.3
6	Centrālā apkure	9.2	3	Tualete	6.3
6a				Tualete	4.6
7	Garderobe	14.3	3	Garderobe	14.3
8	Garderobe	20.4	3	Ugunsdrošības priekšelpa	11.7
9	Noikstava	13.7	3	Palīgelpa	14.6
10	Duša	3.2	3		
11	Duša	5.7	3		
12	Duša	4.1	3		
13	Darbnīca	47.2	3		
14	Kabinets	4.6	3	Kabinets	46.8
15	Galerijs	20.9	3	Darbnīca	33.2
16	Vējvēris	2.1	3	Vējvēris	2.1
17	Sammiecināšanas telpa	1.0	3		
18	Sammiecināšanas telpa	1.0	3		
19	Tualete	1.0	3		
20	Tualete	1.0	3		
21	Sammiecināšanas telpa	2.8	3	Palīgelpa	4.9
22	Sammiecināšanas telpa	2.8	3		
23	Garderobe	190.7	3	Garderobe	155.6
23a				Garderobe	39.2
24	Elektrosadales telpa	6.6	3	Elektrosadales telpa	6.6
25	Roku mazgāšanas telpa	7.3	3	Roku mazgāšanas telpa	7.3
26	Darbnīca	17.3	3	Edamzāle	19.0
27	Darbnīca	51.0	3	Edamzāle	46.9
28	Galerijs	19.0	3	Galerijs	19.8
29	Edamzāle	84.3	3	Edamzāle	84.1
30	Virtuve	6.5	3	Virtuve	6.5
31	Virtuve	22.3	3	Virtuve	22.3
32	Virtuve	6.2	3	Virtuve	6.2
33	Noikstava	5.7	3	Noikstava	5.7
34	Tualete	1.5	3	Tualete	1.5
35	Palīgelpa	5.4	3	Palīgelpa	5.4
36	Noikstava	5.3	3	Noikstava	5.3
37	Noikstava	7.1	3		
38	Noikstava	8.6	3	Palīgelpa	10.2
39	Galerijs	6.4	3		
40	Telpa	8.7	3	Palīgelpa	8.7
A ²	Kāpņu telpa	5	3	Kāpņu telpa	12.7
C ²	Kāpņu telpa	13	3	Kāpņu telpa	13.0
E ¹	Kāpņu telpa	5.2	3	Ugunsdrošības priekšelpa	12.9
F ¹	Kāpņu telpa	5.3	3	Kāpņu telpa	450.0
PAGRABSTĀVA KOPĒJĀ PLATĪBA		772.2		PAGRABSTĀVA AJANČINĀŠANAS PLATĪBA	450.0
* inventarizācijas lieta matemātiskā tīkla - pagrābstāva kopējā platība 767.2 m ²					752.4